


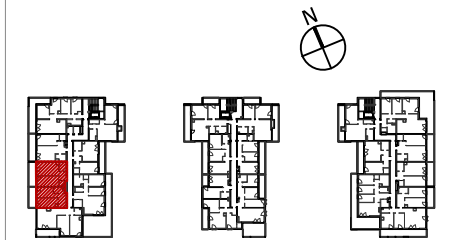

V piętro  
lokalizacja mieszkania



Mieszkanie nr A46

1 KOMUNIKACJA	4,13m <sup>2</sup>
2 WNĘKA SZAF	1,96m <sup>2</sup>
3 SYPIALNIA	15,38m <sup>2</sup>
4 SALON+ANEKS	19,45m <sup>2</sup>
5 ŁAZIENKA	3,98m <sup>2</sup>
6 ŁAZIENKA	3,97m <sup>2</sup>
7 SYPIALNIA	12,63m <sup>2</sup>
8 POKÓJ	12,79m <sup>2</sup>
9 KOMUNIKACJA	7,39m <sup>2</sup>

81,68m<sup>2</sup>

BALKON 22,72m<sup>2</sup>


SKALA 1:50

- 1.Powierzchnie pomieszczeń zgodne z Polską Normą PN-ISO 9836:1997.
- 2.Podane wymiary nie uwzględniają wykończenia ścian(tynków).
- 3.Na etapie projektu wykonawczego i w czasie realizacji obiektu, mogą wystąpić korekty w powierzchni lokalu, wymiarów pomieszczeń i układzie ścian.
- 4.Niniejsza karta katalogowa przedstawia przykładową aranżację mieszkania.

Rysunek objęty prawami autorskimi firmy:  
"Detan Spółka z ograniczoną odpowiedzialnością"



Projektant:  
DETAN Sp. z o.o  
ul. Słowackiego 16  
25-365 Kielce  
tel. (+48)041 361 36 65

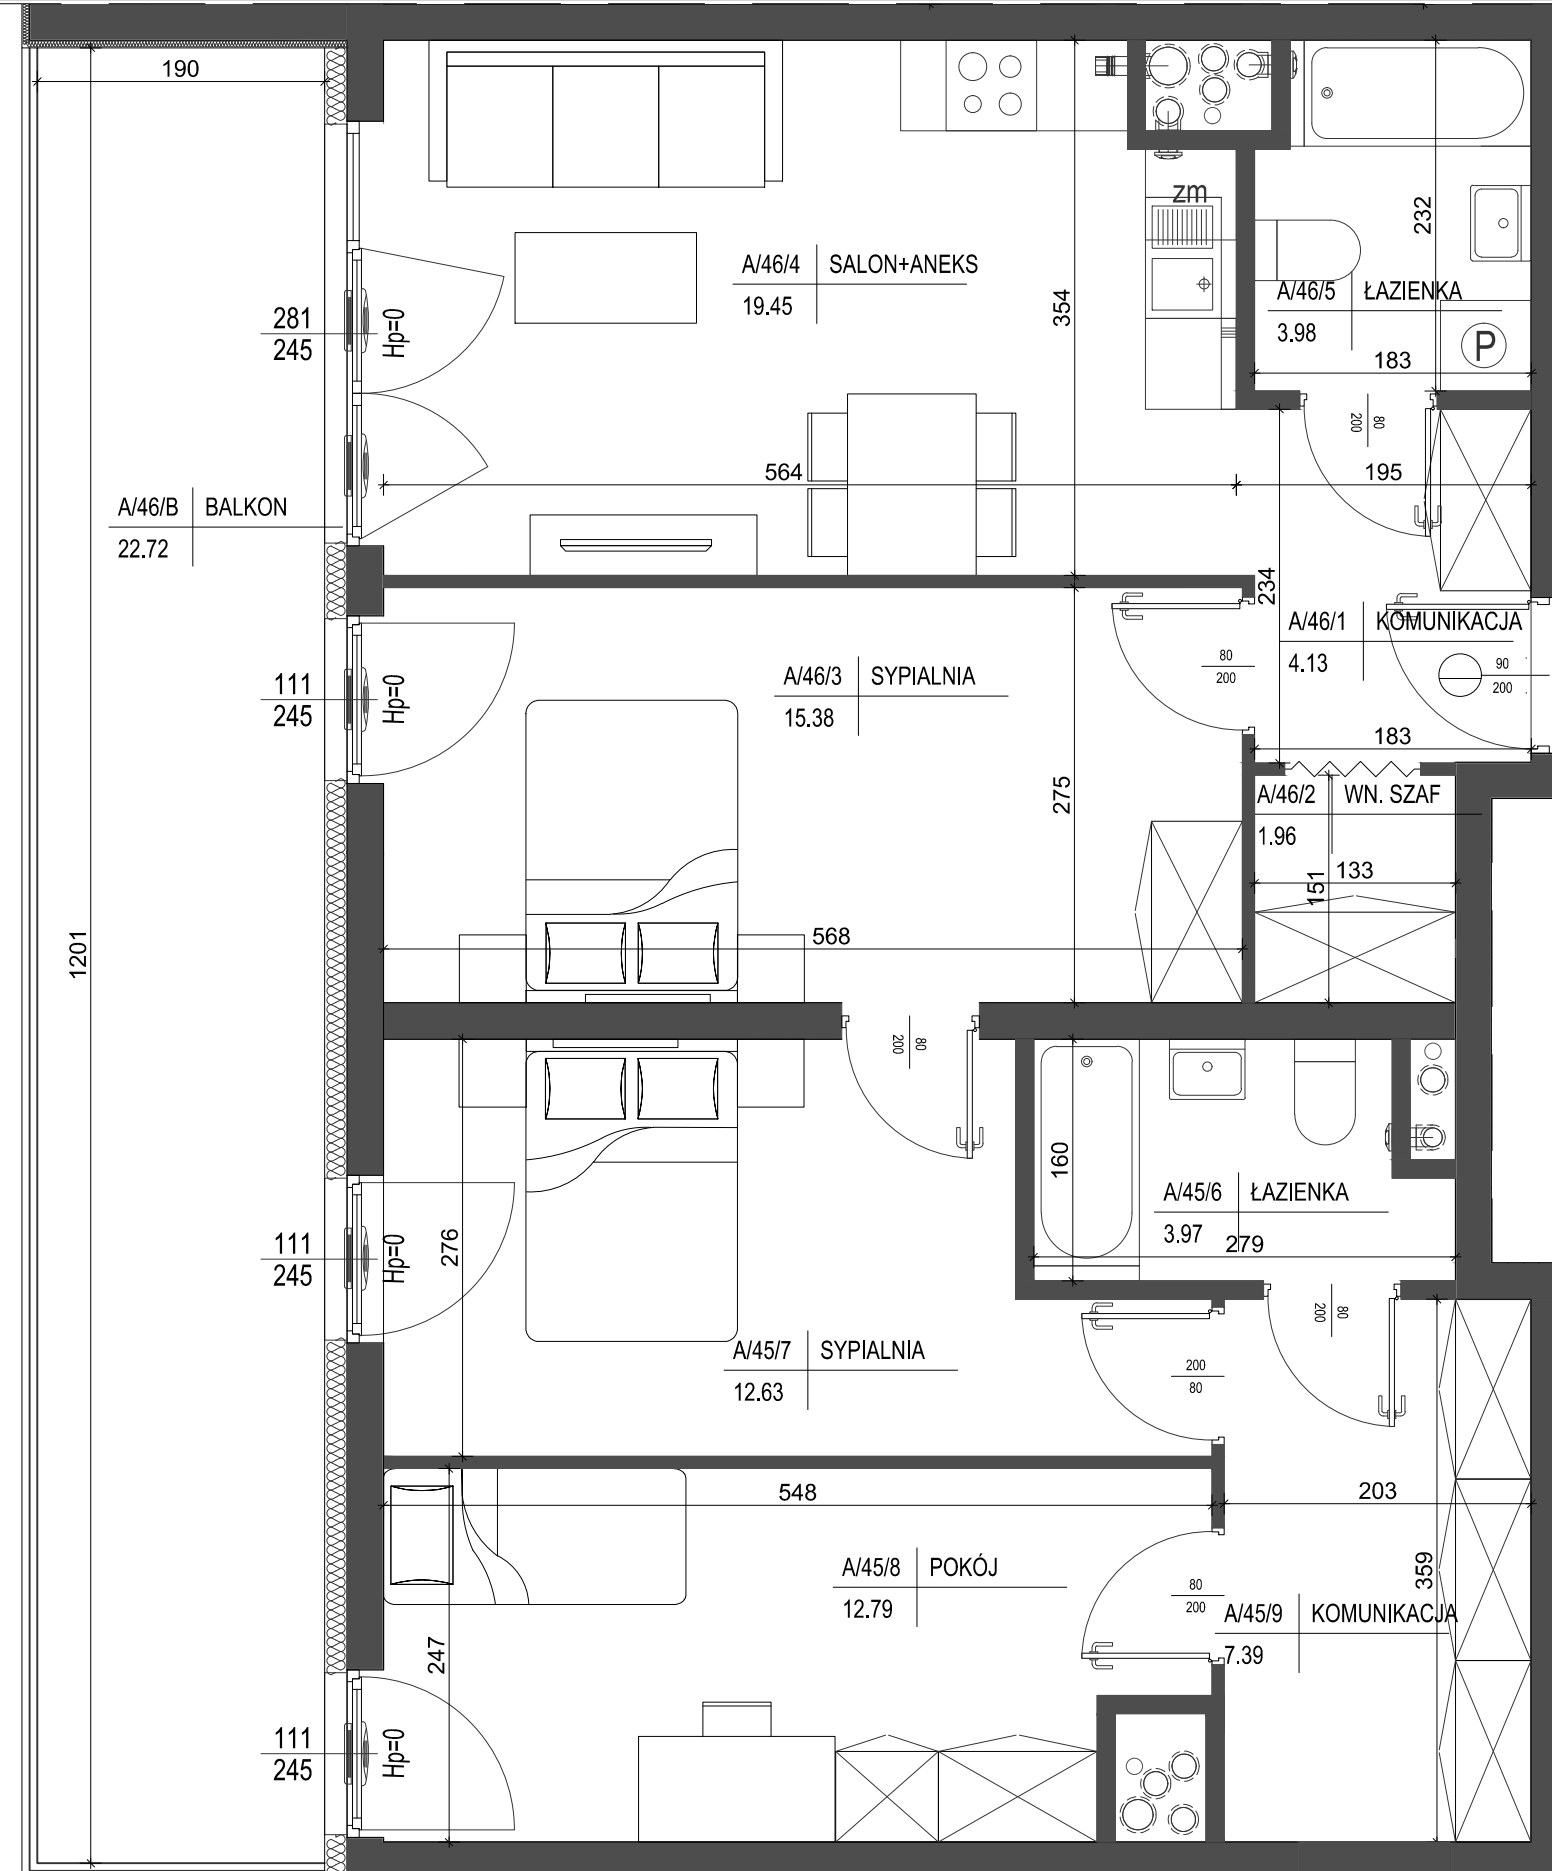

ściana zewnętrzna gr. 24cm  
+ izolacja gr.15cm

ścianki działowe murowane gr. 24cm,12cm i 8cm

