


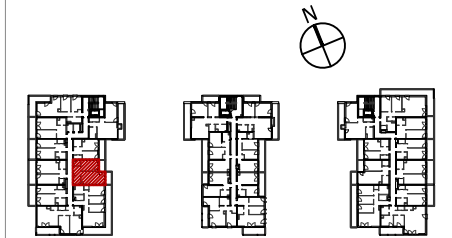

IV piętro  
lokalizacja mieszkania



Mieszkanie nr A34

1 KOMUNIKACJA	4,31m <sup>2</sup>
2 WNĘGA SZAF	2,37m <sup>2</sup>
3 SYPIALNIA	12,59m <sup>2</sup>
4 SALON+ANEKS	19,81m <sup>2</sup>
5 ŁAZIENKA	4,01m <sup>2</sup>

43,09m<sup>2</sup>

BALKON	4,77m <sup>2</sup>
BALKON	5,45m <sup>2</sup>


SKALA 1:50

1. Powierzchnie pomieszczeń zgodnie z Polską Normą PN-ISO 9836:1997.
2. Podane wymiary nie uwzględniają wykończenia ścian (tynków).
3. Na etapie projektu wykonawczego i w czasie realizacji obiektu, mogą wystąpić korekty w powierzchni lokalu, wymiarów pomieszczeń i układzie ścian.
4. Niniejsza karta katalogowa przedstawia przykładową aranżację mieszkania.

Rysunek objęty prawami autorskimi firmy:  
"Detan Spółka z ograniczoną odpowiedzialnością"



Projektant:  
DETAN Sp. z o.o.  
ul. Stowackiego 16  
25-365 Kielce  
tel. (+48)041 361 36 65

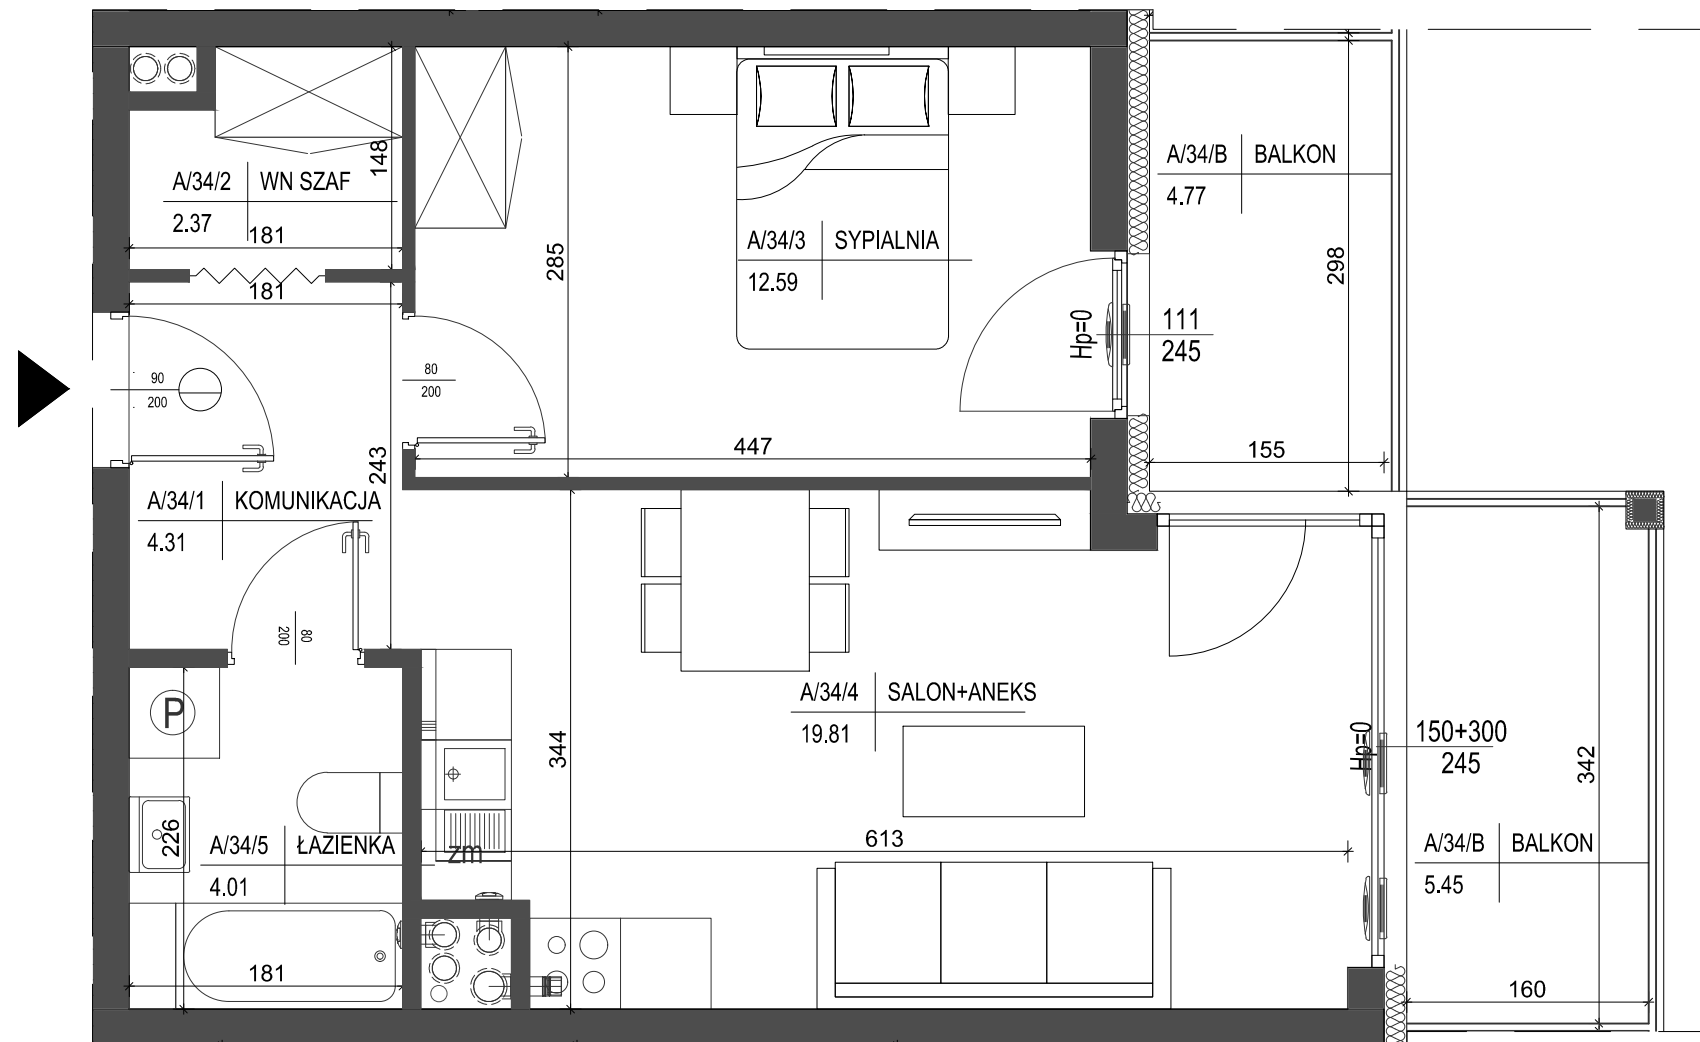

ściana zewnętrzna gr. 24cm  
+ izolacja gr. 15cm

ścianki działowe murowane gr. 24cm, 12cm i 8cm

