


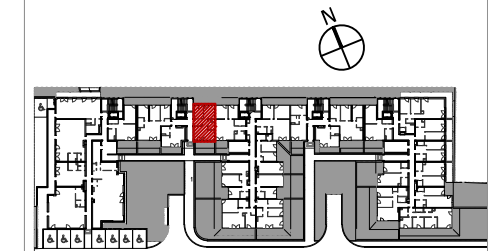

parter
lokalizacja mieszkania



Mieszkanie nr B3

1 KOMUNIKACJA	6,46m ²
2 POKÓJ	8,42m ²
3 SYPIALNIA	10,08m ²
4 ŁAZIENKA	3,86m ²
5 SALON+ANEKS	18,00m ²

	46,82m ²
TARAS	8,56m ²
TARAS	8,63m ²
OGRÓDEK	7,21m ²


SKALA 1:75

- 1.Powierzchnie pomieszczeń zgodne z Polską Normą PN-ISO 9836:1997.
- 2.Podane wymiary nie uwzględniają wykończenia ścian(tynków).
- 3.Na etapie projektu wykonawczego i w czasie realizacji obiektu, mogą wystąpić korekty w powierzchni lokalu, wymiarów pomieszczeń i układzie ścian.
- 4.Niniejsza karta katalogowa przedstawia przykładową aranżację mieszkania.

Rysunek objęty prawami autorskimi firmy:
"Detan Spółka z ograniczoną odpowiedzialnością"



Projektant:
DETAN Sp. z o.o.
ul. Stowackiego 16
25-365 Kielce
tel. (+48)041 361 36 65

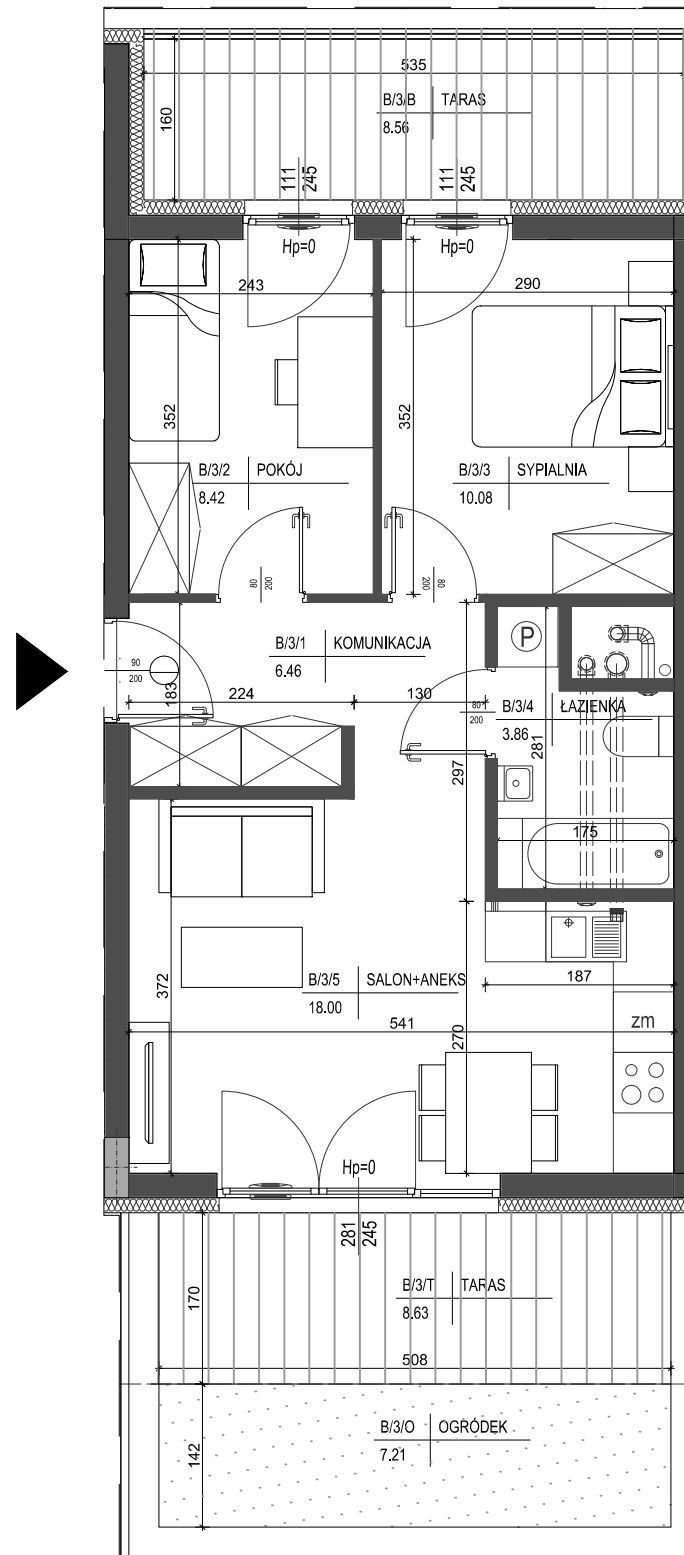

- ściana zewnętrzna gr. 24cm + izolacja gr.15cm
- ścianki działowe murowane gr. 24cm,12cm i 8cm

