


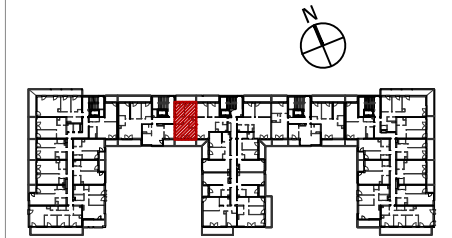

II piętro
lokalizacja mieszkania



Mieszkanie nr B7

| | |
|---------------|---------------------|
| 1 KOMUNIKACJA | 6,46m ² |
| 2 POKÓJ | 8,42m ² |
| 3 SYPIALNIA | 10,08m ² |
| 4 ŁAZIENKA | 3,86m ² |
| 5 SALON+ANEKS | 18,00m ² |

46,82m²

BALKON 8,56m²
BALKON 9,04m²


SKALA 1:75

1. Powierzchnie pomieszczeń zgodne z Polską Normą PN-ISO 9836:1997.
2. Podane wymiary nie uwzględniają wykończenia ścian (tynków).
3. Na etapie projektu wykonawczego i w czasie realizacji obiektu, mogą wystąpić korekty w powierzchni lokalu, wymiarów pomieszczeń i układzie ścian.
4. Niniejsza karta katalogowa przedstawia przykładową aranżację mieszkania.

Rysunek objęty prawami autorskimi firmy:
"Detan Spółka z ograniczoną odpowiedzialnością"



Projektant:
DETAN Sp. z o.o.
ul. Stowackiego 16
25-365 Kielce
tel. (+48)041 361 36 65

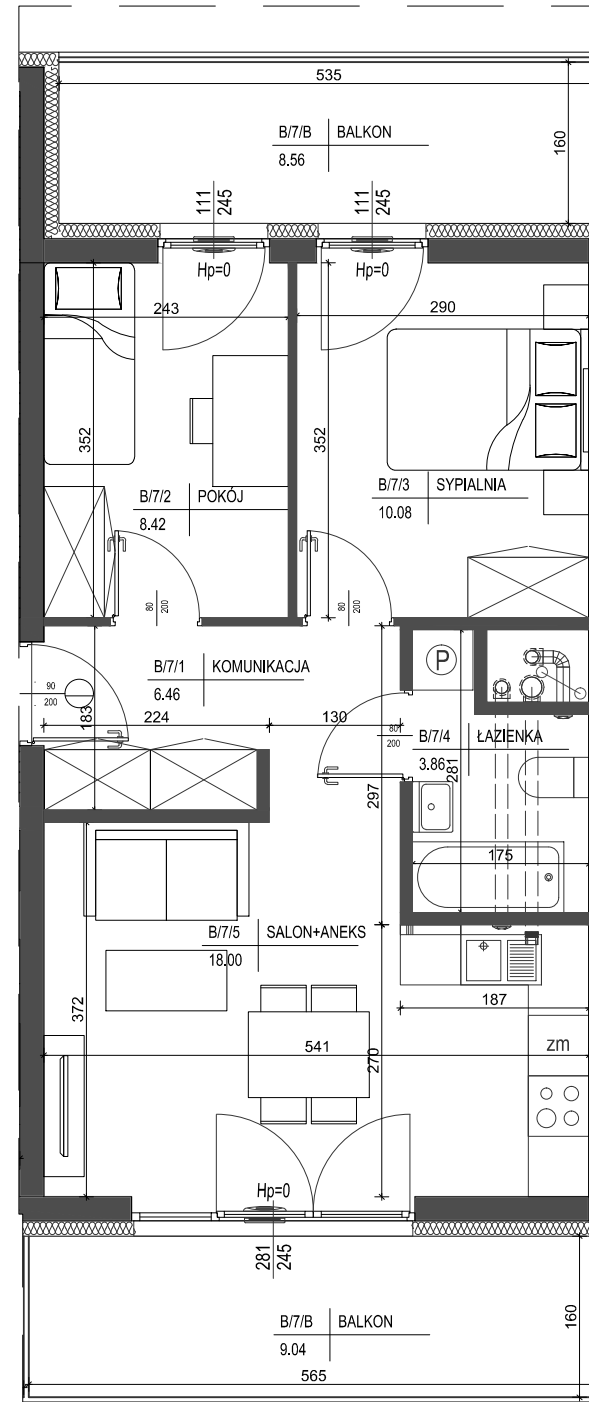

ściana zewnętrzna gr. 24cm
+ izolacja gr. 15cm

ścianki działowe murowane gr. 24cm, 12cm i 8cm

