


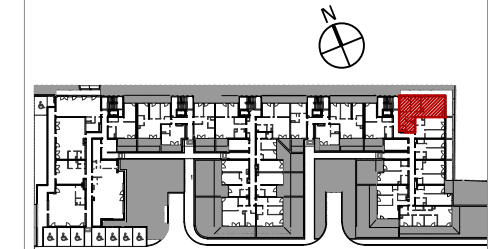

parter
lokalizacja mieszkania



Mieszkanie nr E2

1	KOMUNIKACJA	11,10m ²
2	SYPIALNIA	10,81m ²
3	POKÓJ	10,11m ²
4	SALON+ANEKS	30,18 m ²
5	WC	2,28m ²
6	ŁAZIENKA	5,55m ²
7	WNĘKA SZAF	1,54m ²

		71,57m ²
BALKON		31,79m ²


SKALA 1:75

1. Powierzchnie pomieszczeń zgodne z Polską Normą PN-ISO 9836:1997.
2. Podane wymiary nie uwzględniają wykończenia ścian (tynków).
3. Na etapie projektu wykonawczego i w czasie realizacji obiektu, mogą wystąpić korekty w powierzchni lokalu, wymiarów pomieszczeń i układzie ścian.
4. Niniejsza karta katalogowa przedstawia przykładową aranżację mieszkania.

Rysunek objęty prawami autorskimi firmy:
"Detan Spółka z ograniczoną odpowiedzialnością"



Projektant:
DETAN Sp. z o.o.
ul. Stowackiego 16
25-365 Kielce
tel. (+48)041 361 36 65

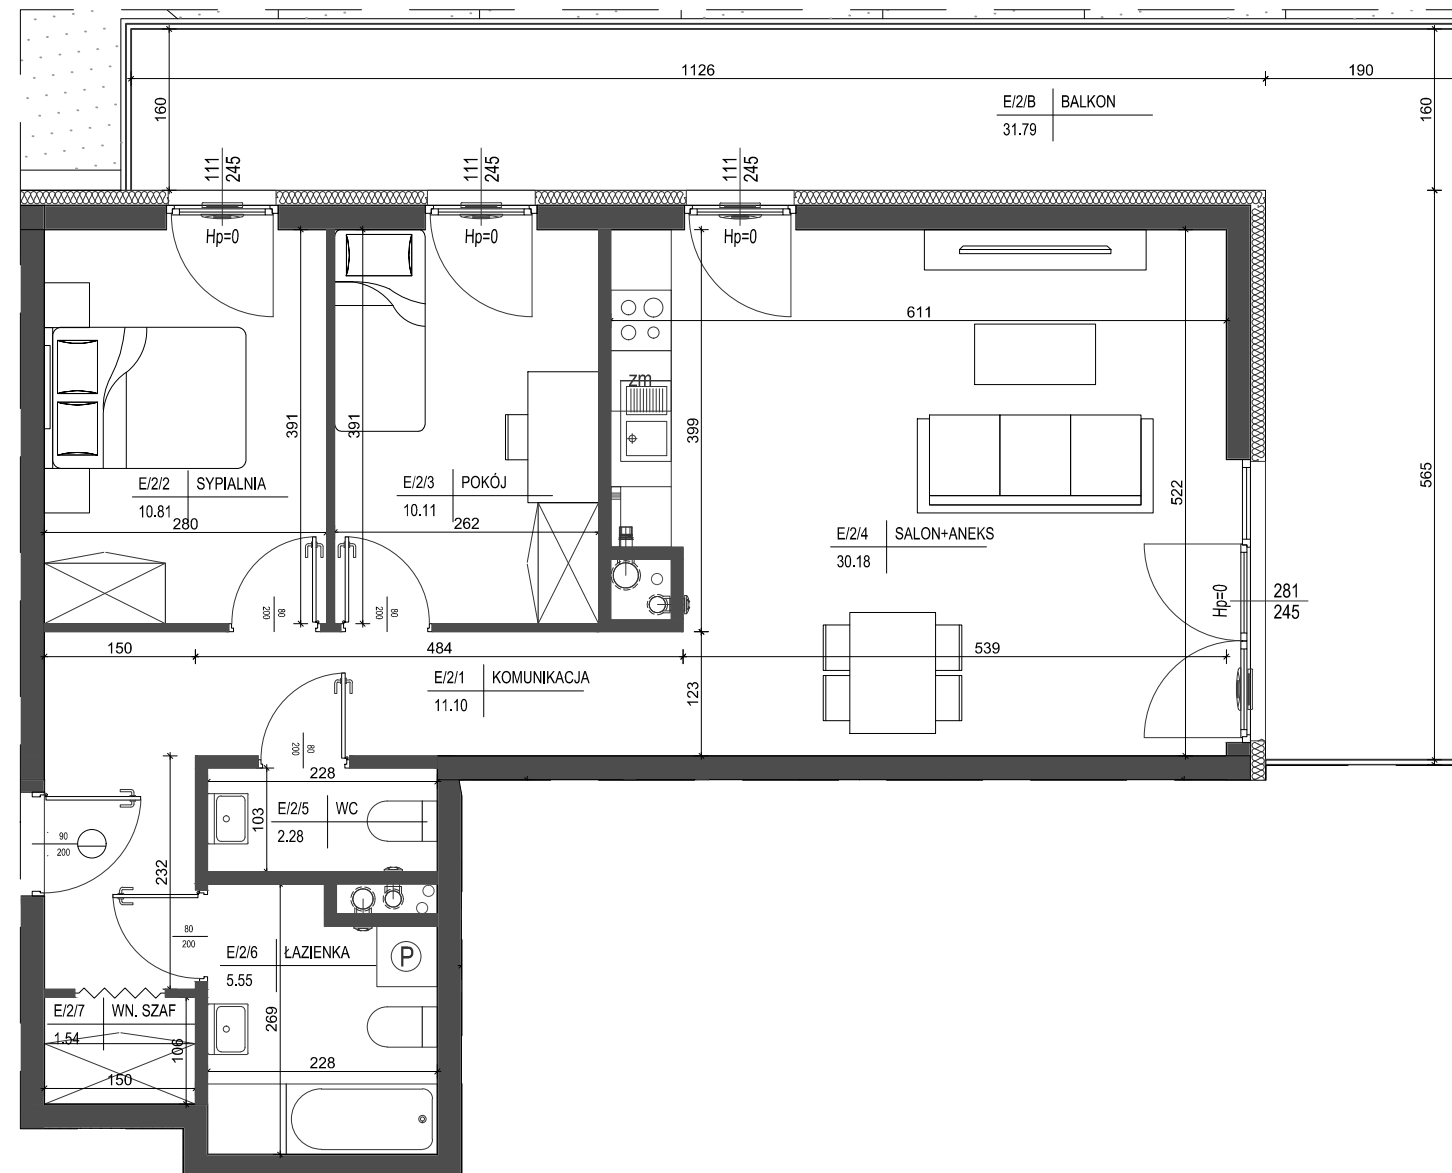

ściana zewnętrzna gr. 24cm
+ izolacja gr. 15cm
 ścianki działowe murowane gr. 24cm, 12cm i 8cm

