



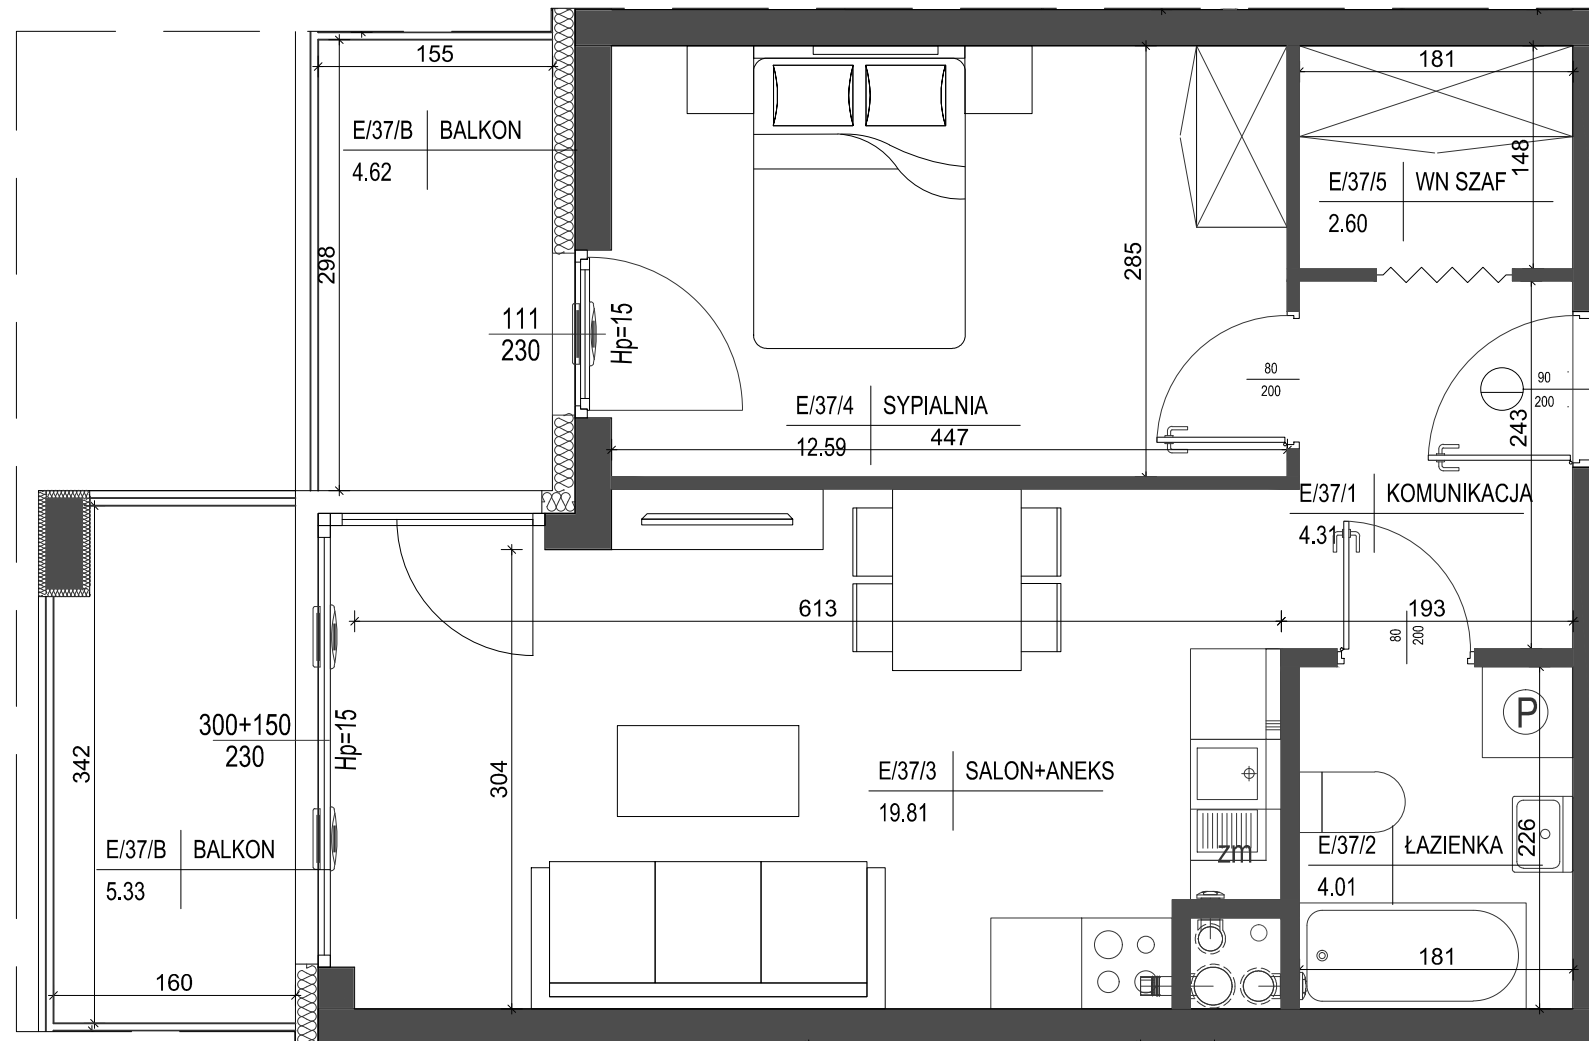

III piętro
lokalizacja mieszkania

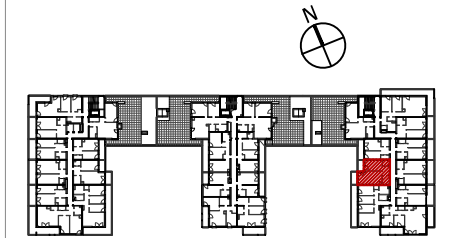

Mieszkanie nr E37

| | |
|---------------|---------------------|
| 1 KOMUNIKACJA | 4,31m ² |
| 2 ŁAZIENKA | 4,01m ² |
| 3 SALON+ANEKS | 19,81m ² |
| 4 SYPIALNIA | 12,59m ² |
| 5 WNĘKA SZAF | 2,60m ² |

43,32m²

| | |
|--------|--------------------|
| BALKON | 4,62m ² |
| BALKON | 5,33m ² |

SKALA 1:50

1. Powierzchnie pomieszczeń zgodne z Polską Normą PN-ISO 9836:1997.
2. Podane wymiary nie uwzględniają wykończenia ścian (tynków).
3. Na etapie projektu wykonawczego i w czasie realizacji obiektu, mogą wystąpić korekty w powierzchni lokalu, wymiarów pomieszczeń i układzie ścian.
4. Niniejsza karta katalogowa przedstawia przykładową aranżację mieszkania.

Rysunek objęty prawami autorskimi firmy:
"Detan Spółka z ograniczoną odpowiedzialnością"



Projektant:
DETAN Sp. z o.o.
ul. Stowackiego 16
25-365 Kielce
tel. (+48)041 361 36 65

ściana zewnętrzna gr. 24cm
+ izolacja gr. 15cm

ścianki działowe murowane gr. 24cm, 12cm i 8cm

